
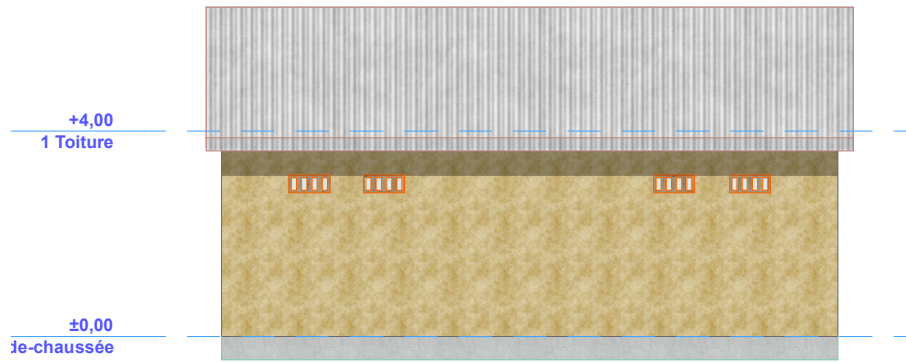



TRAVAUX DE CONSTRUCTION DES 4 ENTREPOTS POUR LE PROJET D'AUTONOMISATION DES REFUGIES ET DES COMMUNAUTES HOTES : VISION HAGUINA/CLTF

	MAITRE D'OUVRAGE : PAM	SITE : KHOURMA/ZABOUT	ECHELLE : 1:100
	MAITRE D'OEUVRE : OHDEL	PROVINCE : SILA	DATE : 25/03/2026
	DESSINATEUR: YANKA PAWAKKE	DEPARTEMENT DE KIMITI	PAGE : 01

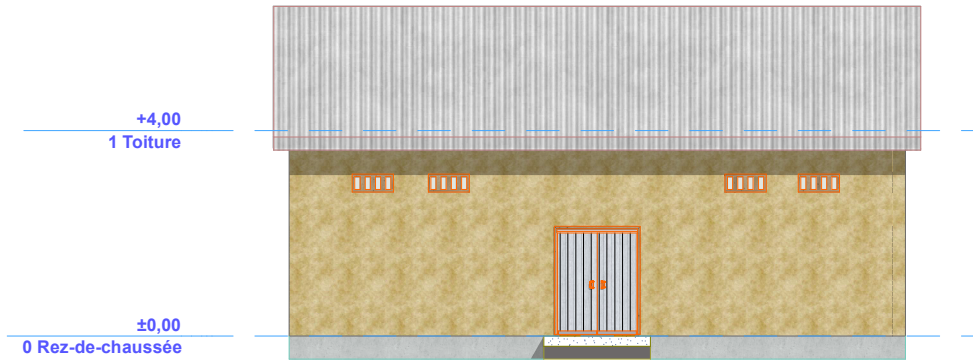


TRAVAUX DE CONSTRUCTION DES 4 ENTREPOTS POUR LE PROJET D'AUTONOMISATION DES REFUGIES ET DES COMMUNAUTES HOTES : VISION HAGUINA/CLTF

	MAITRE D'OUVRAGE : PAM	SITE : KHOURMA/ZABOUT	EHELLE : 1:100
	MAITRE D'OEUVRE : OHDEL	PROVINCE : SILA	DATE : 25/03/2026
	DESSINATEUR: YANKA PAWAKKE	DEPARTEMENT DE KIMITI	PAGE : 02

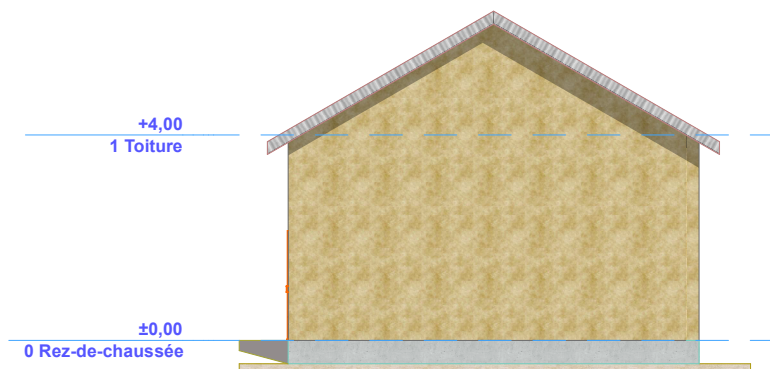


Façade laterale gauche

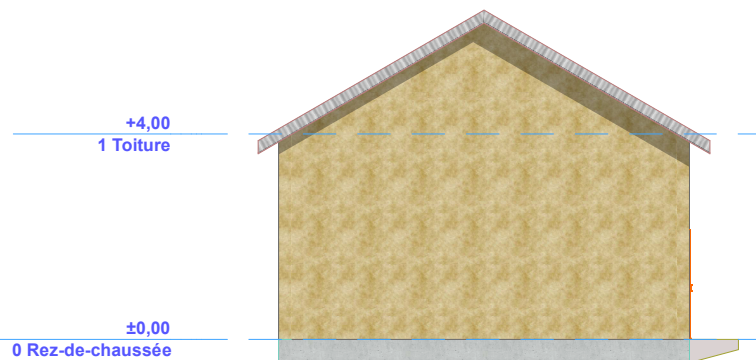


Façade laterale gauche

TRAVAUX DE CONSTRUCTION DES 4 ENTREPOTS POUR LE PROJET D'AUTONOMISATION DES REFUGIES ET DES COMMUNAUTES HOTES : VISION HAGUINA/CLTF


	MAITRE D'OUVRAGE : PAM	SITE : KHOURMA/ZABOUT	ECELLE : 1:100
	MAITRE D'OEUVRE : OHDEL	PROVINCE : SILA	DATE : 25/03/2026
	DESSINATEUR: YANKA PAWAKKE	DEPARTEMENT DE KIMITI	PAGE : 03

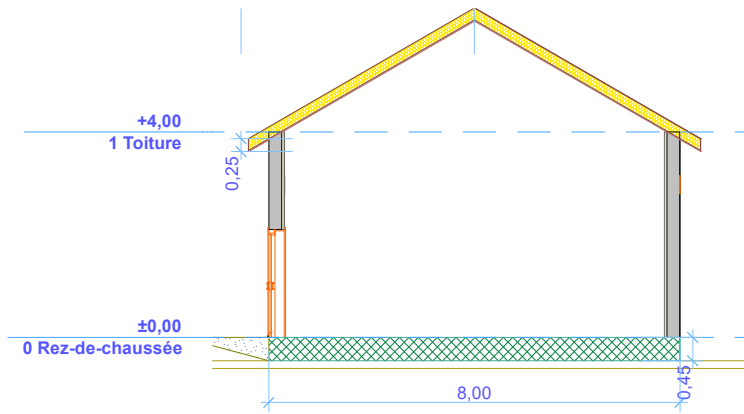

Coupe C-C

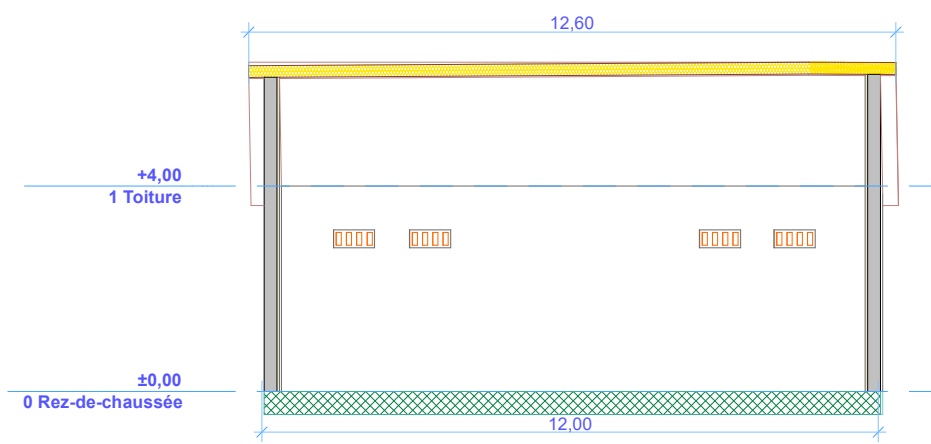

Coupe C1-C1

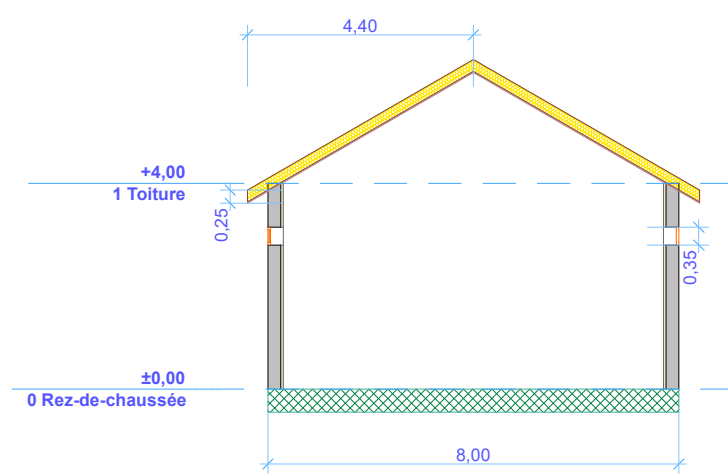

Coupe C2-C2

TRAVAUX DE CONSTRUCTION DES 4 ENTREPOTS POUR LE PROJET D'AUTONOMISATION DES REFUGIES ET DES COMMUNAUTES HOTES : VISION HAGUINA/CLTF

	MAITRE D'OUVRAGE : PAM	SITE : KHOURMA/ZABOUT	ECHELLE : 1:100
	MAITRE D'OEUVRE : OHDEL	PROVINCE : SILA	DATE : 25/03/2026
	DESSINATEUR: YANKA PAWAKKE	DEPARTEMENT DE KIMITI	PAGE : 04